

DESCRIPTION

Bâti-porteur dissimulé pour fontaines à boire, montants en acier de fort calibre, bras-support avec vis de nivellement.


OPTIONS

☐ **MB** Bâti-porteur pour mur de béton



CONFORME AUX NORMES
ASME A112.19.3
CSA B45.4

Modèles standards	Nombre de becs (Bubblers)	Dimension "A" (Longueur) po	mm
CA-FAI202118	1	20	508
CA-FAI372118	2	37	940
CA-FAI542118	3	54	1372
CA-FAI712118	4	71	1803
CA-FAI902118	4	90	2286

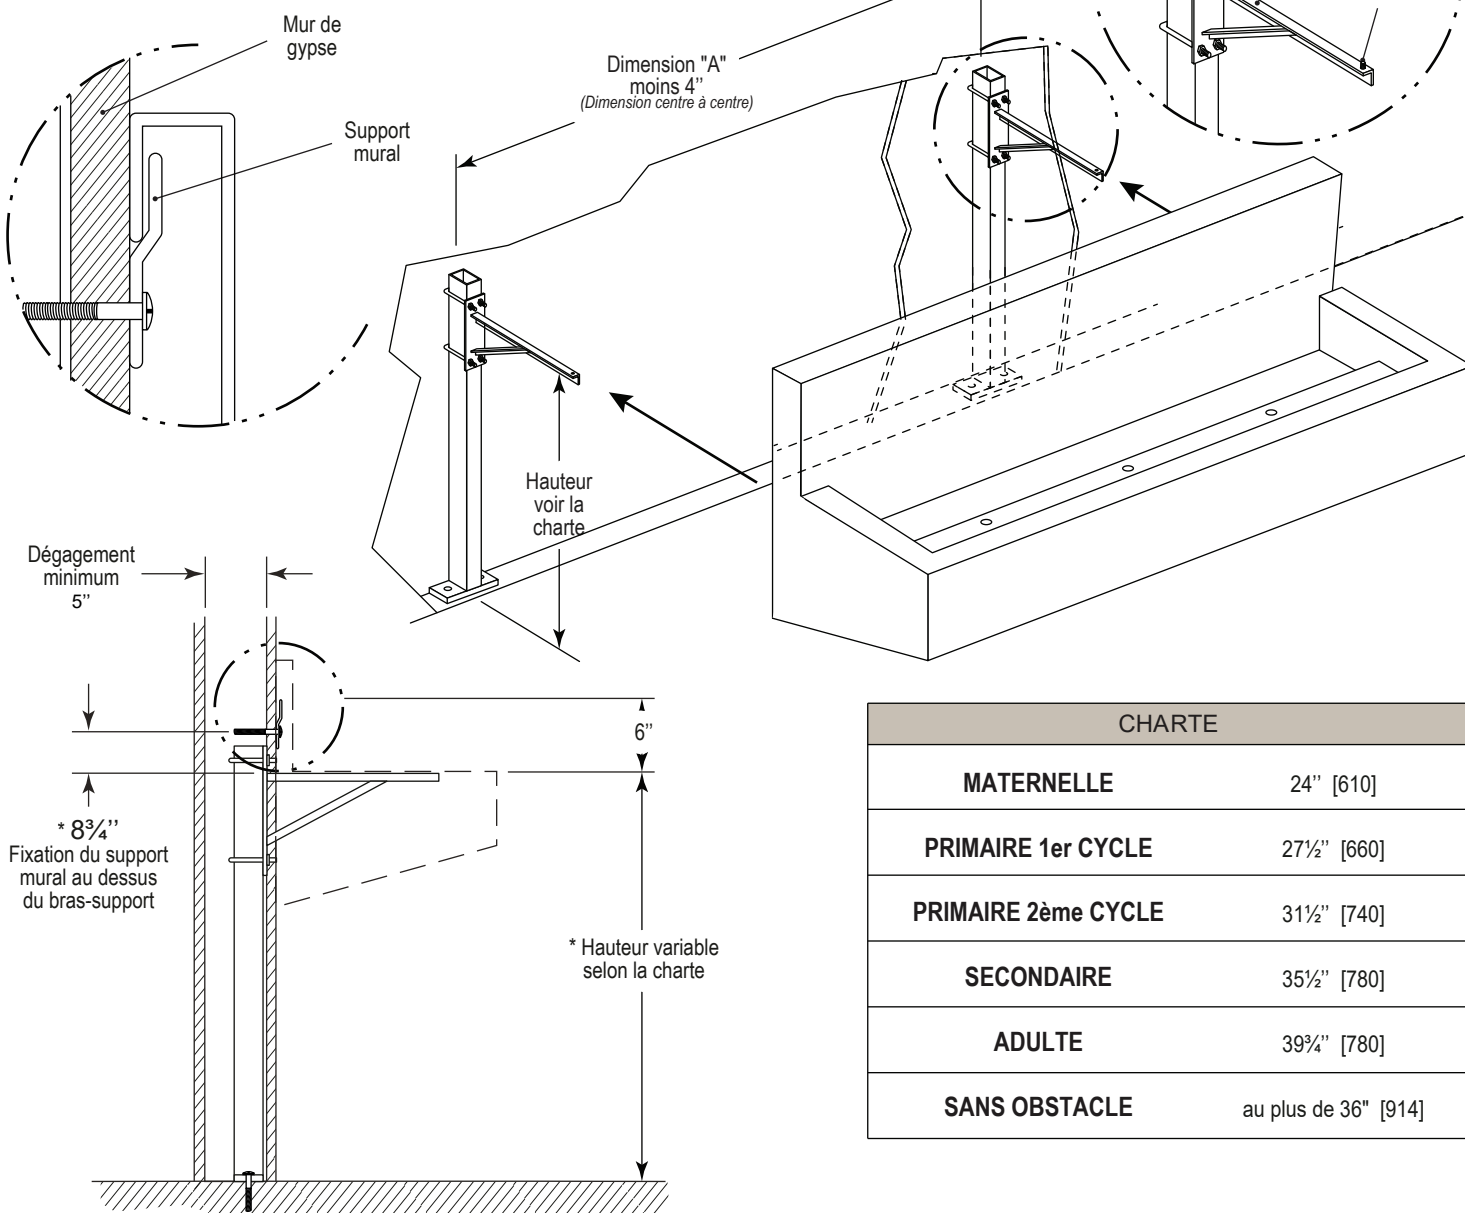

CHARTRE	
MATERNELLE	24" [610]
PRIMAIRE 1er CYCLE	27 1/2" [660]
PRIMAIRE 2ème CYCLE	31 1/2" [740]
SECONDAIRE	35 1/2" [780]
ADULTE	39 3/4" [780]
SANS OBSTACLE	au plus de 36" [914]